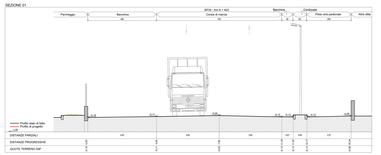

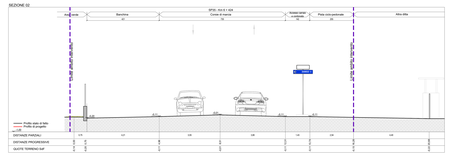

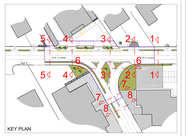

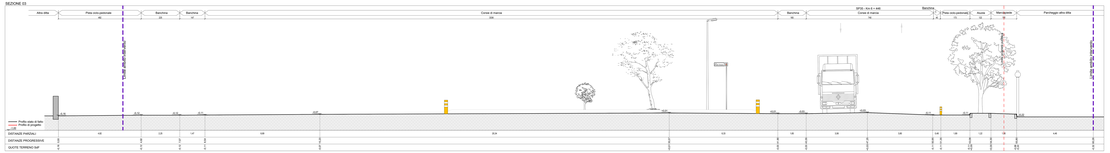

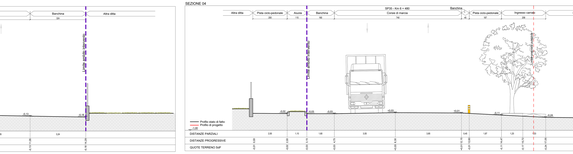

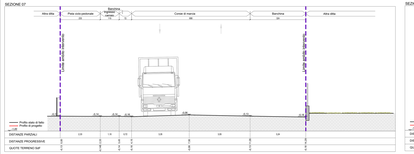

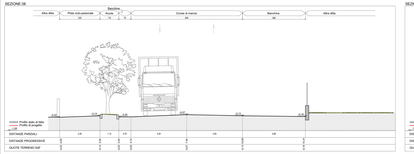

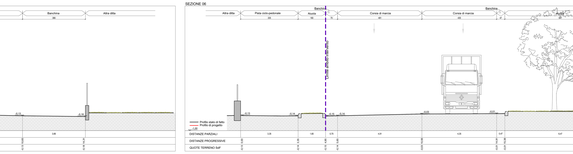

CITTA' METROPOLITANA DI VENEZIA
COMUNE DI SALZANO

OGGETTO
PROGETTO DI FATTIBILITÀ TECNICO-ECONOMICA

Modifica per la viabilità all'incrocio tra via Roma e via Ponte Grassa - OPERA EXTRA AMBITO di compensazione torrente Il Pionessa di Castrutta in deroga della difesa Idrpaesaggio Servizi srl

COMMITTENTE
GEPURAGUA SERVIZI S.r.l.
Via Roma, 1
30030 Pianiga (VE)

PROGETTISTA
Ing. Andrea Serra

SS Ingegneria S.r.l.
Via Roma, 1/B
30031 Dolo (VE)
tel. +39 041 5130 411
e-mail: info@ssingegneria.it
pec: ssingegneria@pec.it

Ref. progetto ARCHITETTONICO
COLLABORATORI

arch. Vittoria Dolce
arch. Nicola Milan
arch. Nicola Pavanello
p.ind. Mirco Bellemo
p.ind. Nicola Scarpa

REV n° | DATA | DESCRIZIONE

ELABORATO
STATO DI FATTO
Sezioni trasversali

SCALA 1:50

TAVOLA
A01.3

Il presente documento è di proprietà esclusiva di SS Ingegneria S.r.l. e non può essere riprodotto senza il suo consenso scritto (art. 2575 C.C. e L. 633/41)