SEZIONE 01

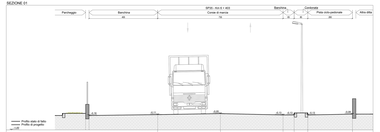

SEZIONE 02

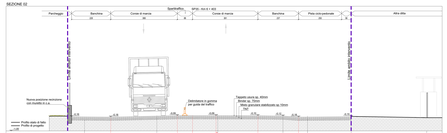

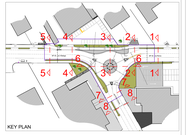

SEZIONE 03

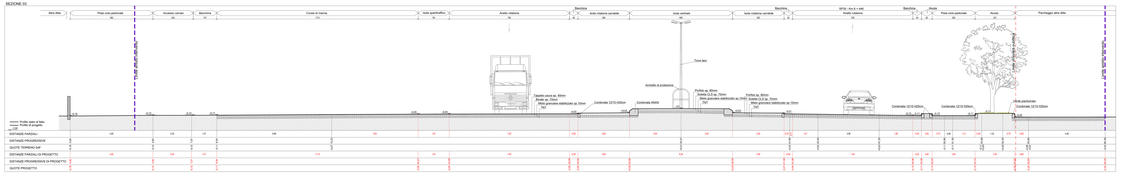

SEZIONE 07

SEZIONE 04

SEZIONE 05

SEZIONE 08

SEZIONE 09

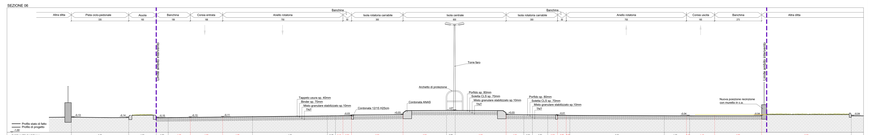

CITTA' METROPOLITANA DI VENEZIA
COMUNE DI SALZANO

OGGETTO:

PROGETTO DI FATTIBILITÀ TECNICO-ECONOMICA

Modifica per la viabilità all'incrocio tra via Roma e via Ponte Grasso - CROSS EXTRA AABBTO di compensazione inerente il Permesso di Costruire in deroga della ditta Depuraqua Servizi srl

COMMITTENTE:

DEPURAQUA SERVIZI S.r.l.
Via Roma, 14
30030 - Fiesso d'Artico (VE)
P.I. 02600000278

PROGETTISTA:

Ing. Andrea Sturo

SS Ingegneria S.r.l.
Via Roma, 14
30030 - Fiesso d'Artico (VE)
Tel. 041 5100 - 041 5100 - 041 5100
Fax 041 5100 - 041 5100
www.ssingegneria.it
info@ssingegneria.it
Ref. progetto ARCHITETTONICO COLLABORATORI:
arch. - Andrea Sturo
arch. - Alessandro Sturo
arch. - Nicola Sturo
p.ch. Mirco Bertolino
p.ch. Alessandro Sturo

REV.n°	DATA	DESCRIZIONE
00	Giugno 2017	EMTB

ELABORATO:

PROGETTO
Sezioni trasversali

SCALA: 1:50

TAVOLA: **A02.2**

0 1 2 3 4 5 6 7 8 9 10 11 12 13 m

Progetto Esecutivo | Progetto Definitivo | Progetto Preliminare | Studio di Fattibilità

Proprietà riservata ai sensi della legge 633/41 - Vietata la riproduzione